



**Схема организации дорожного движения при установлении временного прекращения движения транспортных средств на участке автомобильной дороги общего пользования местного значения по улице 2-я Рабочая на участке от улицы Социалистическая до улицы Республиканская**

|              |              |             |  |
|--------------|--------------|-------------|--|
| Согласовано: |              |             |  |
| Инв.№ подл.  | Подп. и дата | Взам. инв.№ |  |

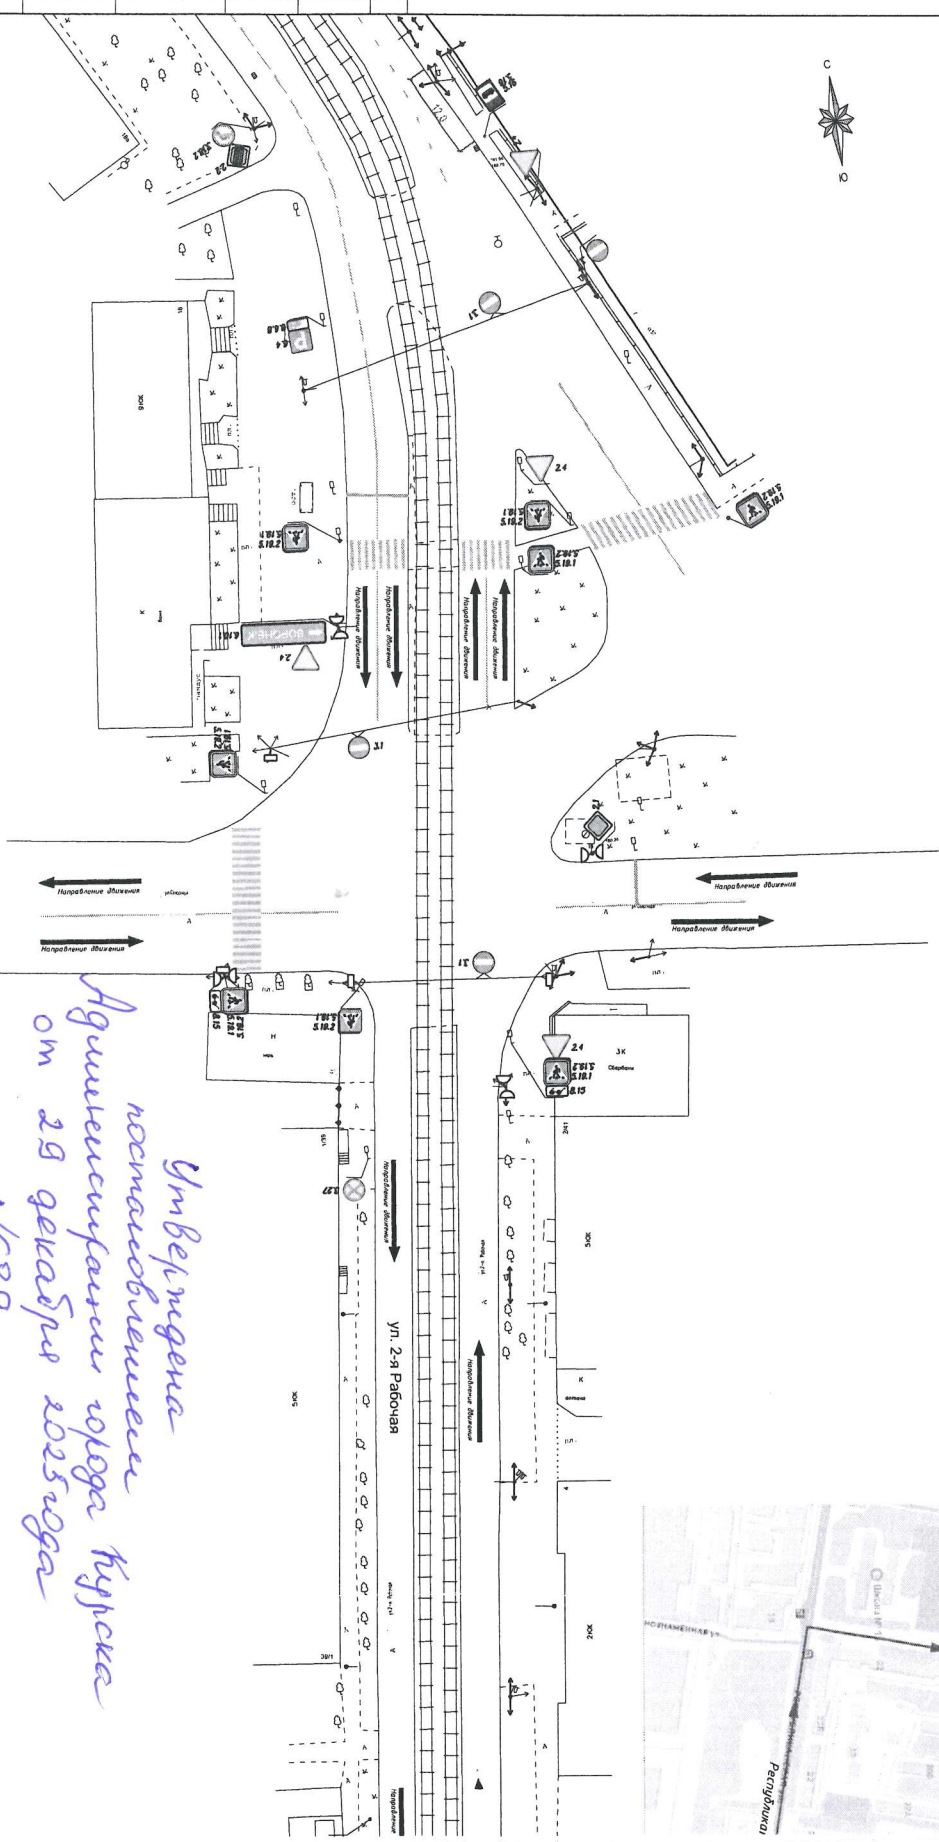


*Утверждена  
от 29 декабря 2025 года  
№689*

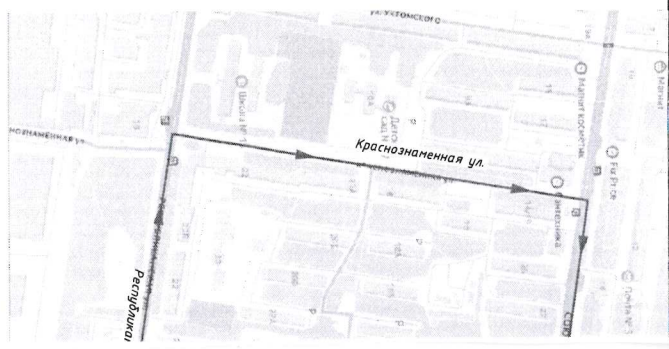

Условные обозначения:


- Участок перекрытия
- Предлагаемый путь объезда участка перекрытия

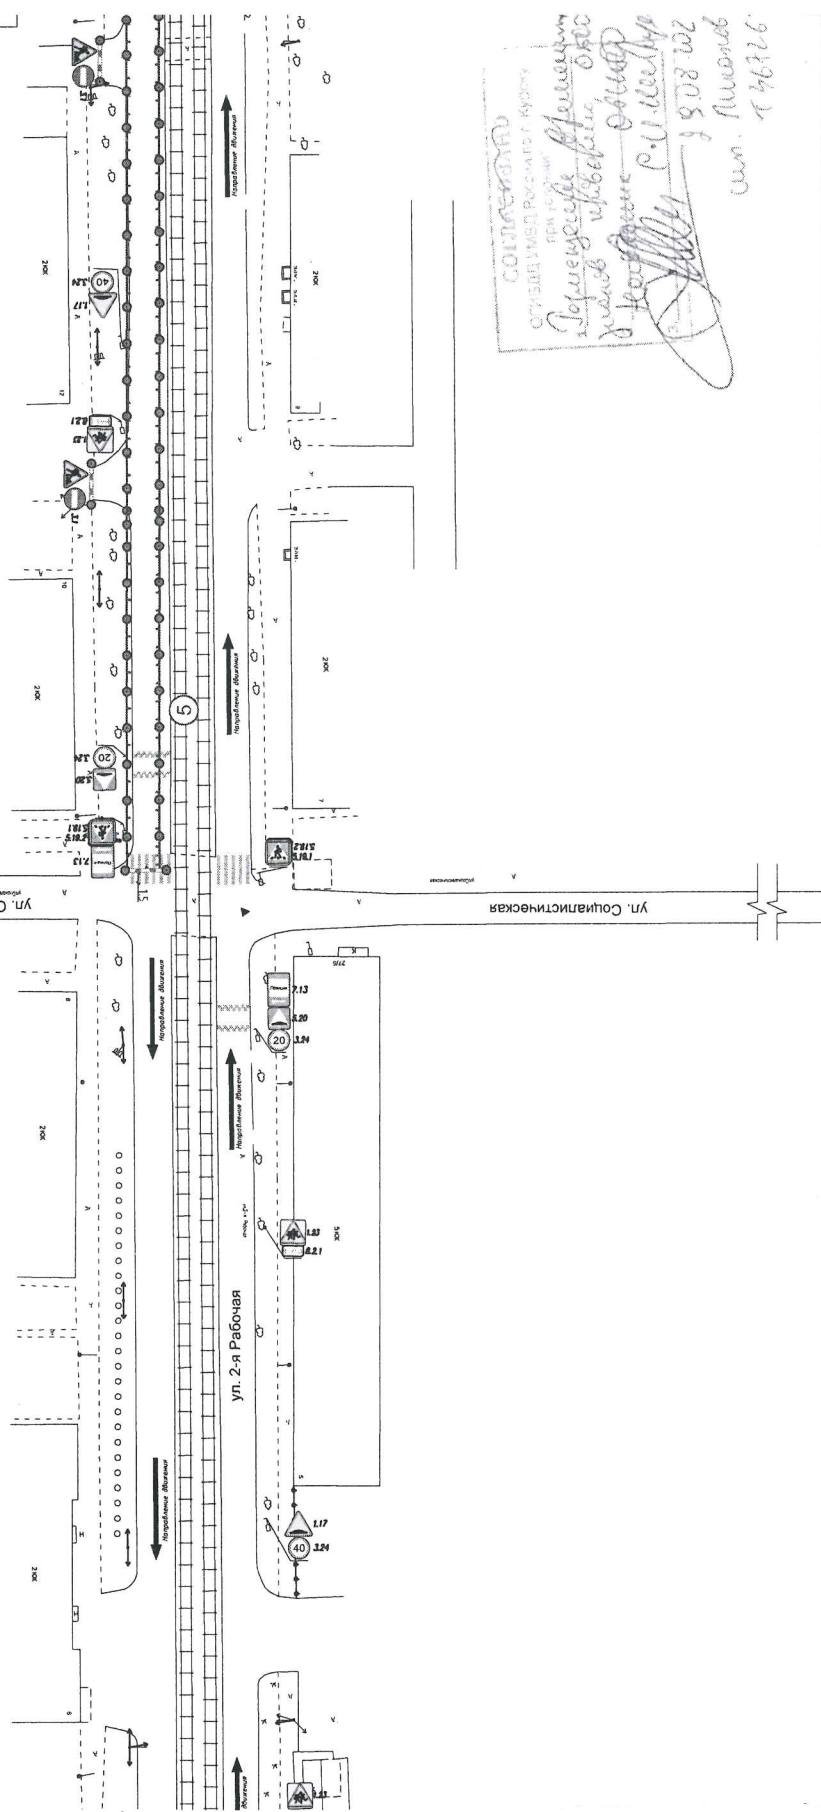[illegible]

2025 202

СОГЛАСОВАНО  
" 20 10 г.  
Получено


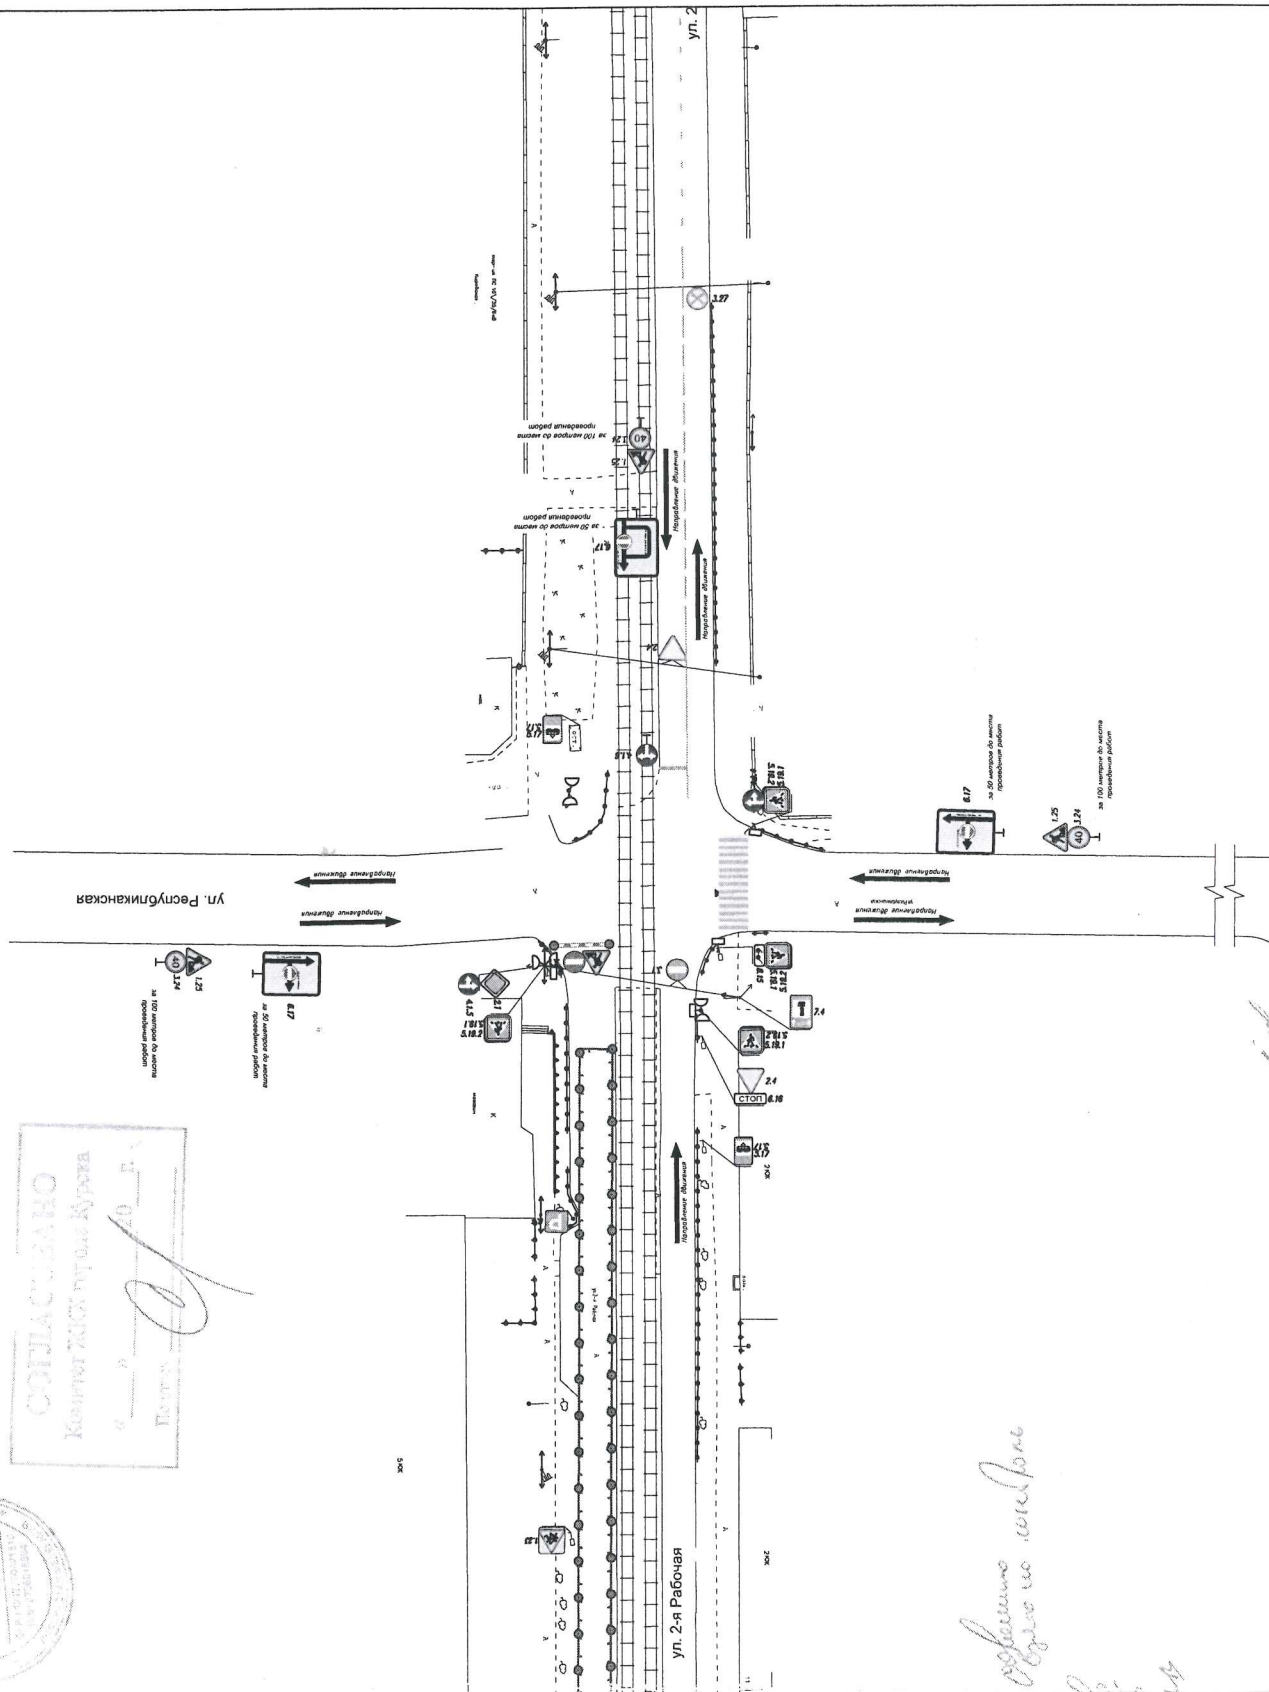

